

Studio Tecnico

Geom. Vincenzo Laudicina

Contrada Cozzaro n. 2A - 91025 Marsala - TP - Tel. 3292934390

e-mail: vincenzo.laudicina@libero.it

pec: vincenzo_laudicina@geopec.it

Studio Tecnico

Dott. Geom. Raccomandato Giuseppe Daniele

Via Vito Parrinello - 91025 Marsala - TP - Tel. 320.0341495

e-mail: danieleraccomandato@libero.it

pec: giuseppedaniele_raccomandato@geopec.it

COMUNE DI MARSALA

OGGETTO: PROGETTO IN SANATORIA PER LA REALIZZAZIONE DI UNA VERANDA COPERTA IN LEGNO AI SENSI DELL'ART. 20 DELLA L.R. N° 04/2003, LA REALIZZAZIONE DI UNA SCALA A CHIOCCIOLA DEL TIPO AUTOPORTANTE PER L'ACCESSO SUI LASTRICI, LA CHIUSURA DI UN FORO NEL SOLAIO, LA REALIZZAZIONE LOCALI TECNICI SUI LASTRICI, OLTRE IL CAMBIO D'USO DA S.N.R. A S.U., IL TUTTO REALIZZATO IN UN FABBRICATO SITO IN MARSALA NELLA C.DA DAMMUSELLO.

LA DITTA : GERACI ROSALIA

TAVOLA

3

ELABORATI: PIANTE, PROSPETTI E SEZIONI
STATO ATTUALE E PREGRESSO



LA DITTA



GERACI ROSALIA


I TECNICI

Dott. Geom. Giuseppe Daniele Raccomandato


Geom. Laudicina Vincenzo Massimo

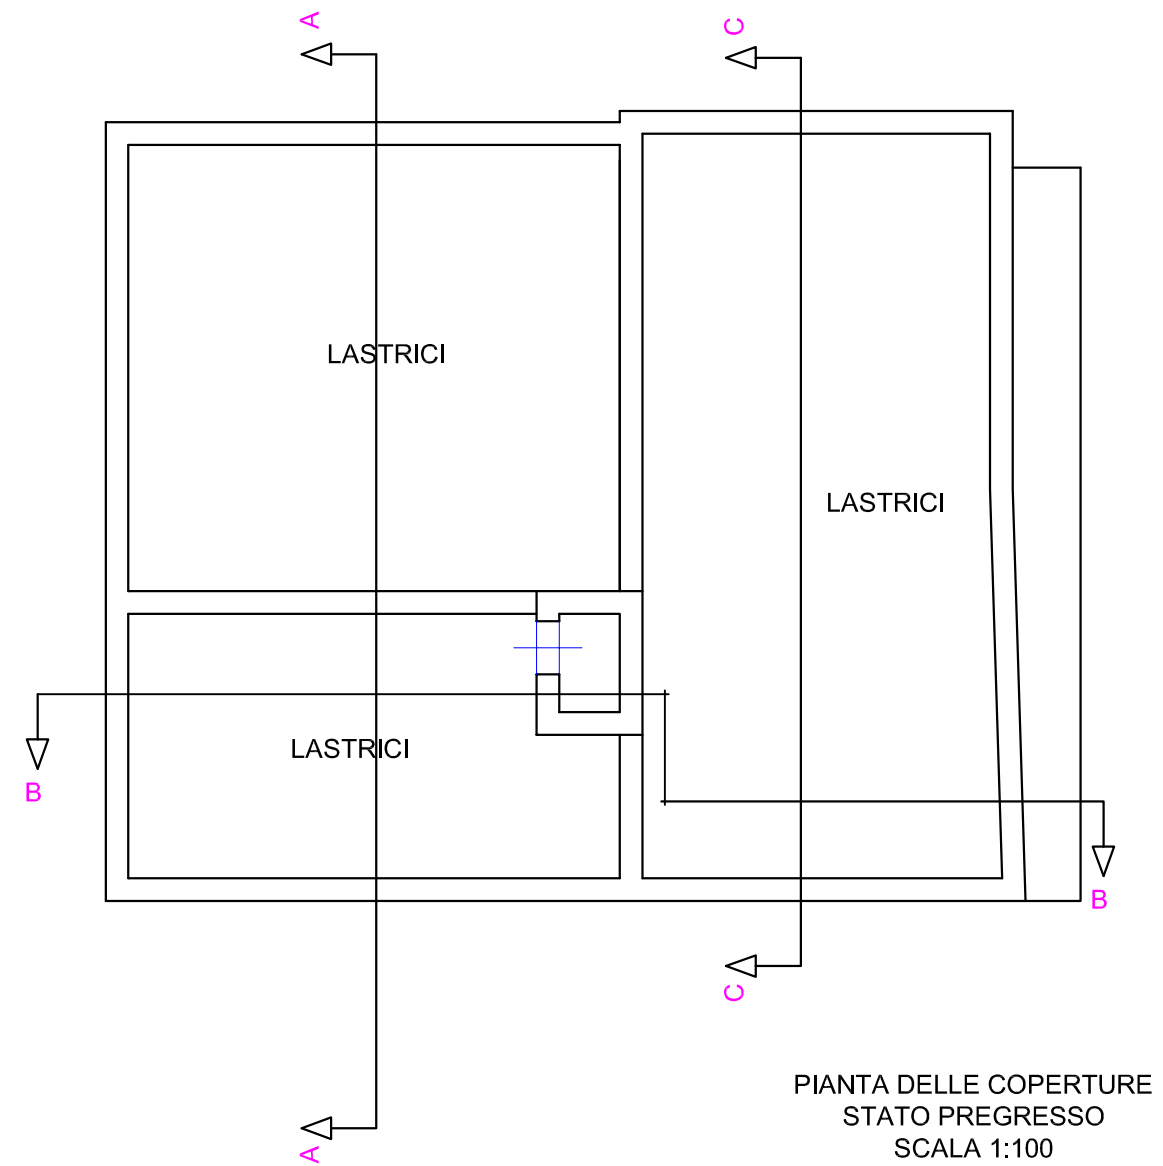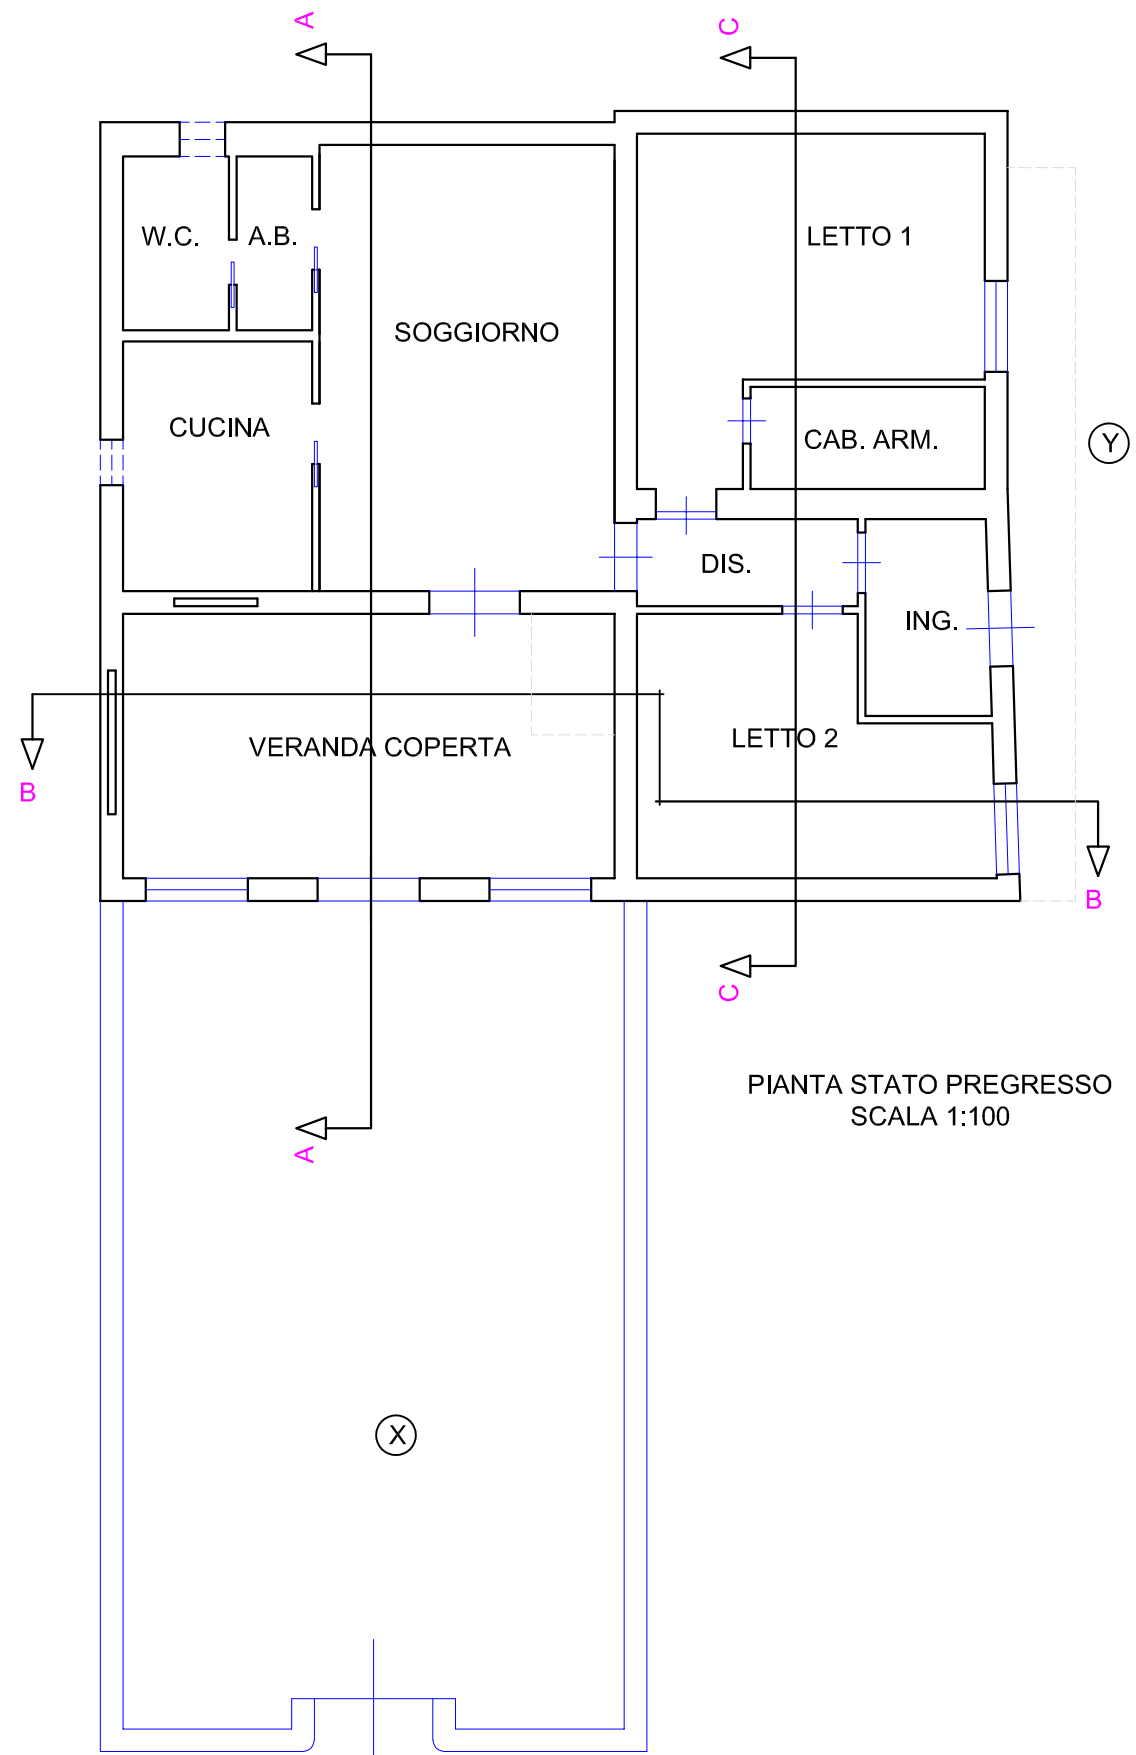

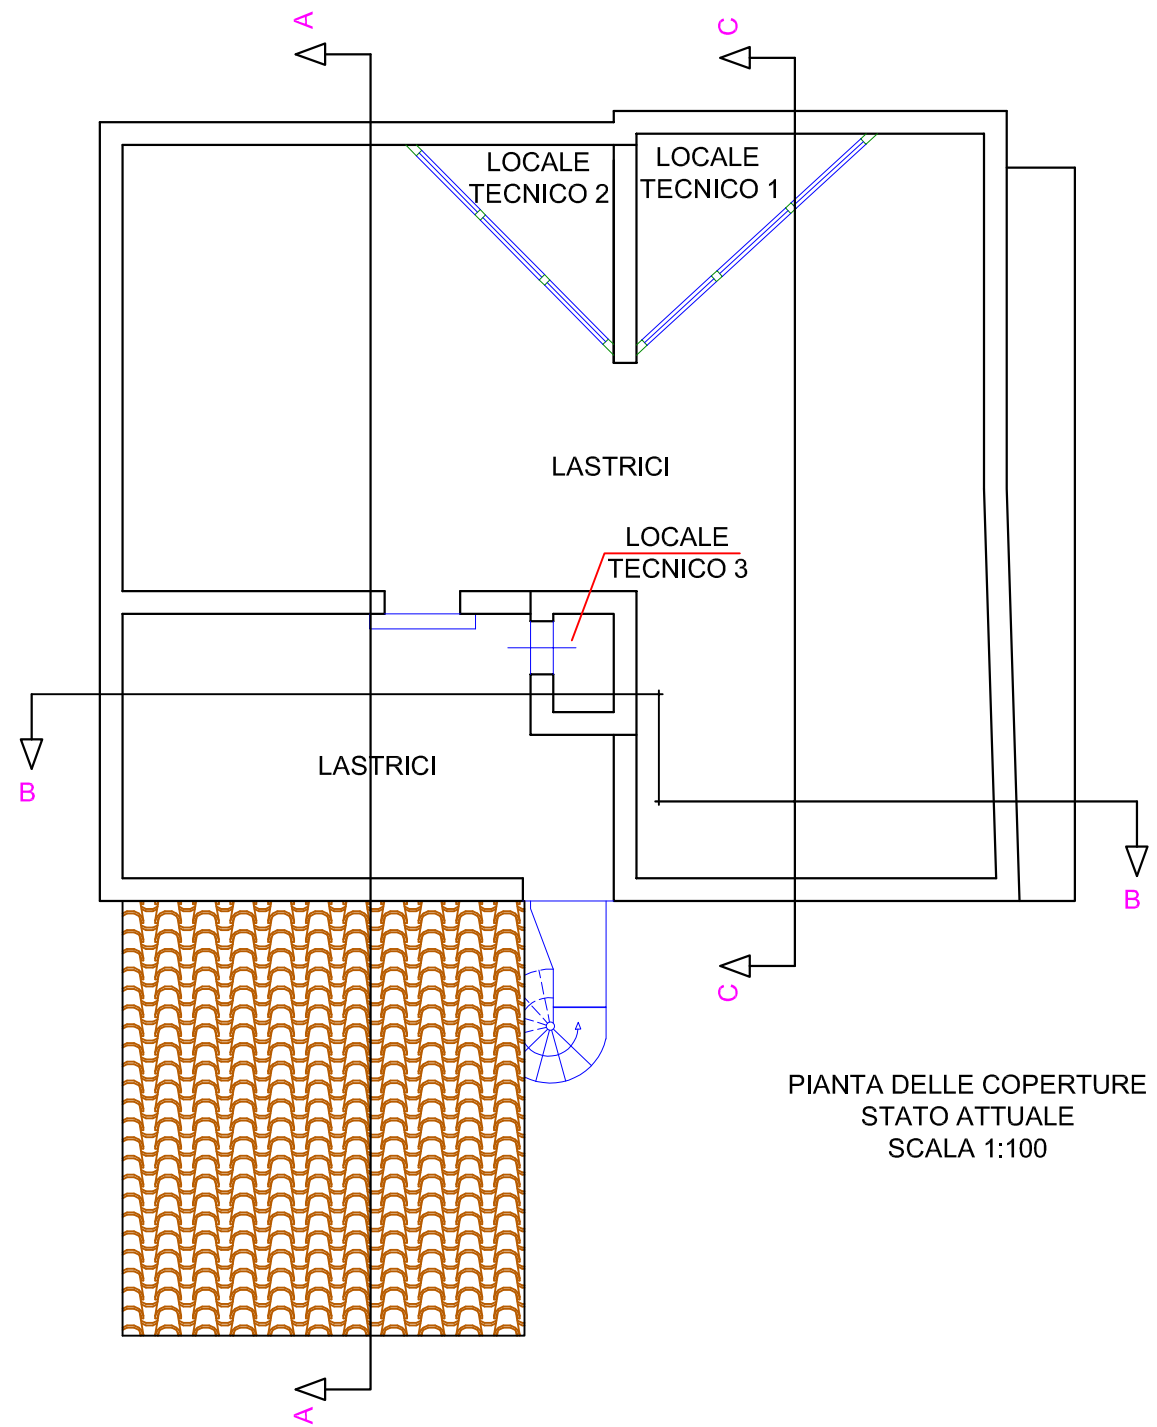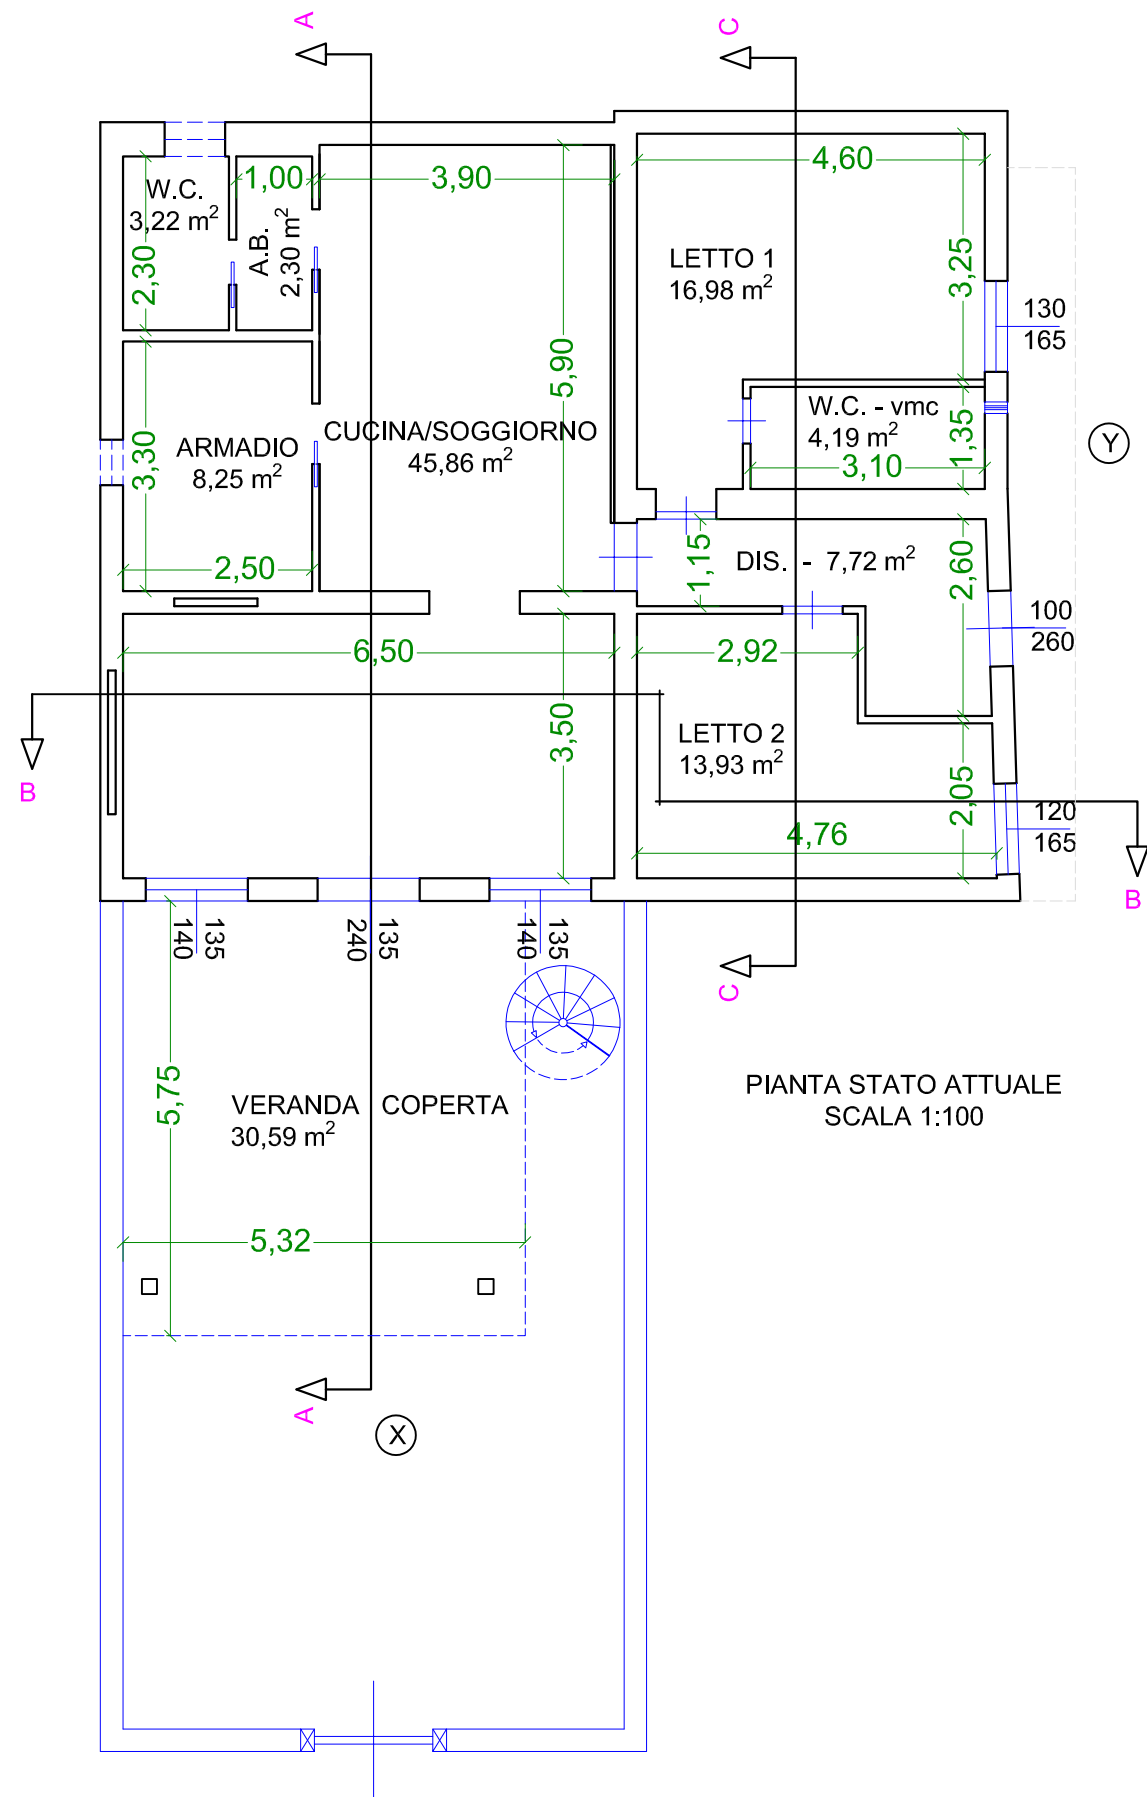


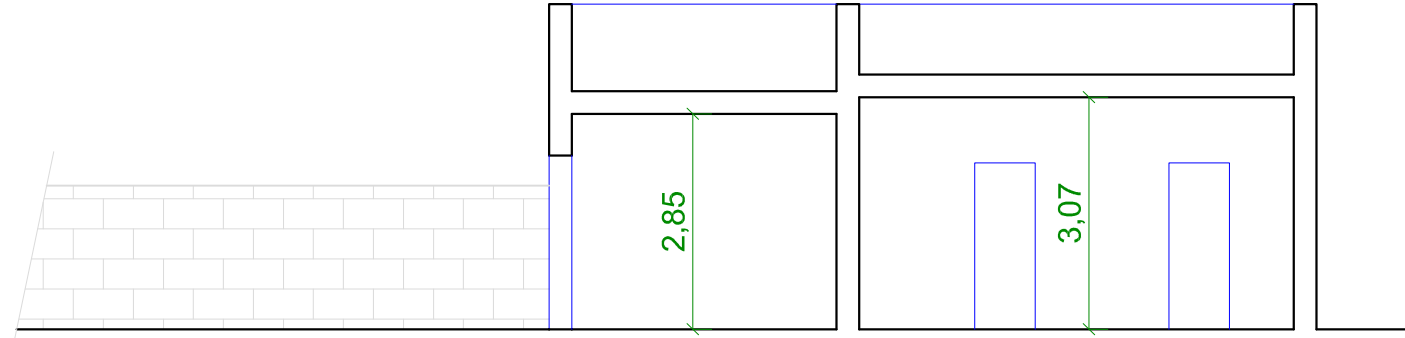


SEZIONE A-A
STATO PREGRESSO
SCALA 1:100

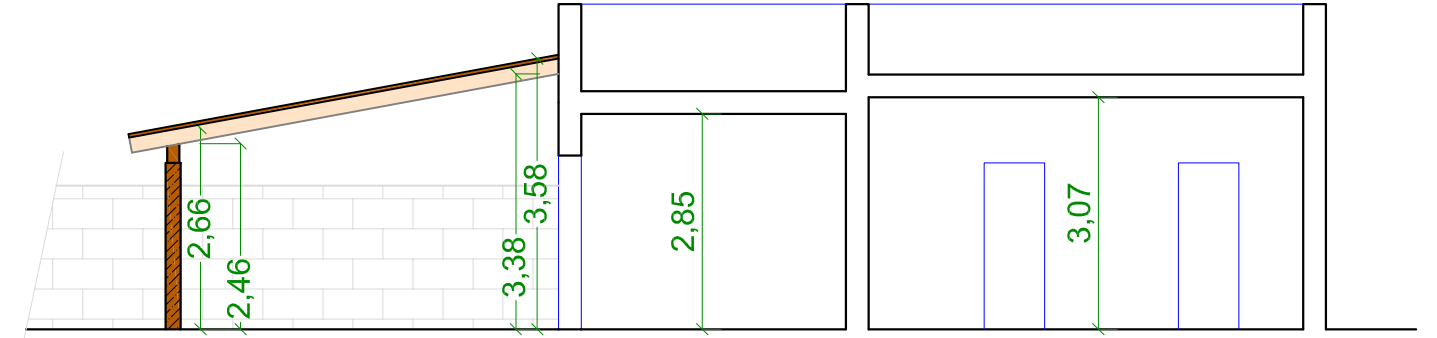


SEZIONE A-A
STATO ATTUALE
SCALA 1:100

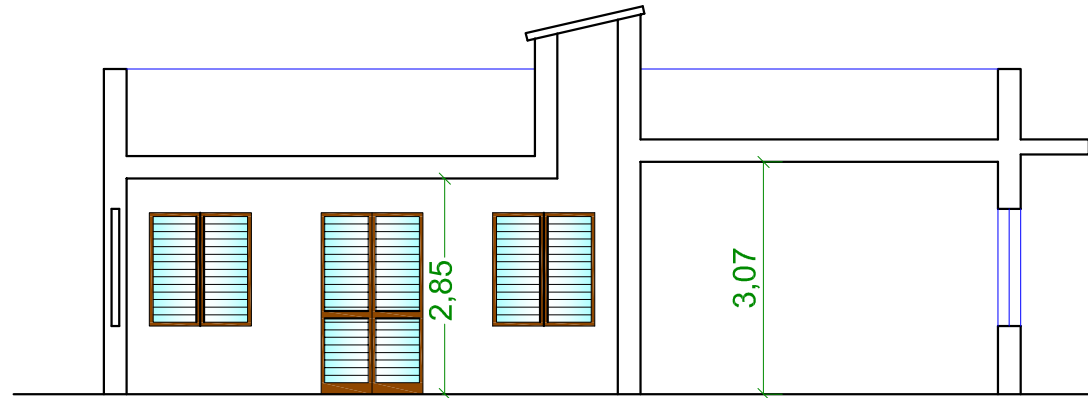


SEZIONE B-B
STATO PREGRESSO
SCALA 1:100

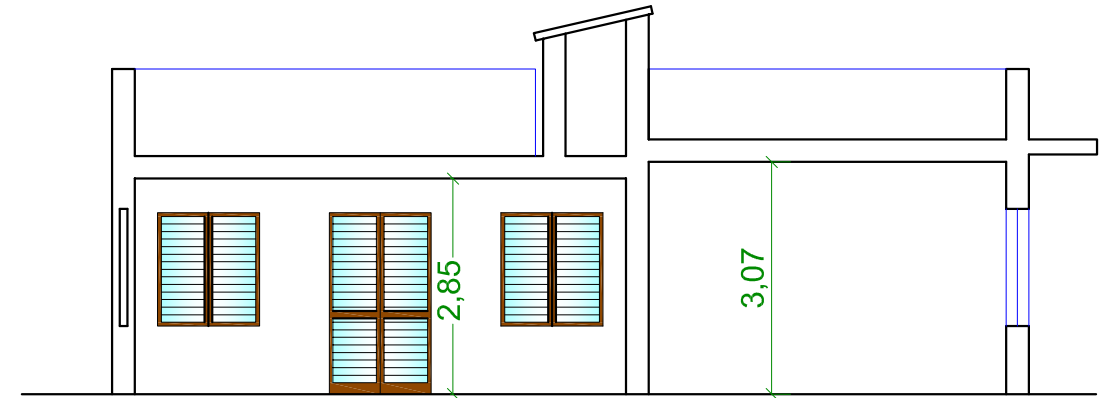



SEZIONE B-B
STATO ATTUALE
SCALA 1:100

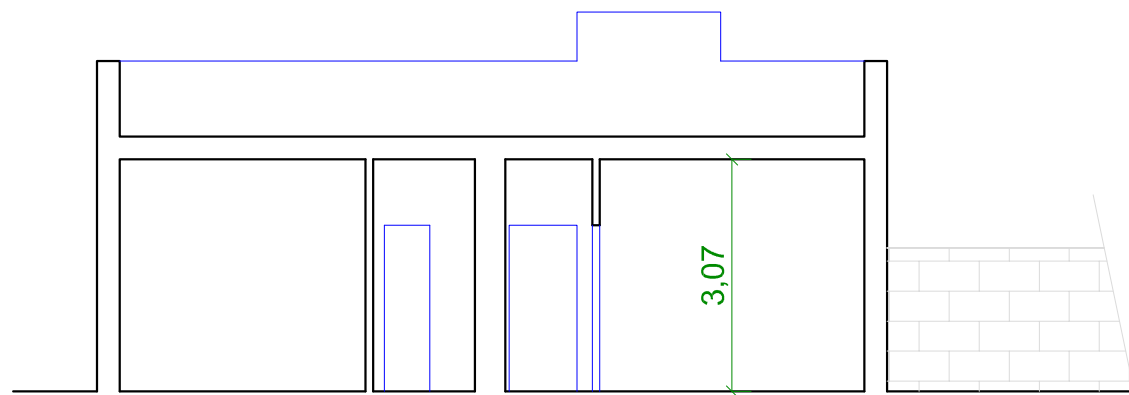


SEZIONE C-C
STATO PREGRESSO
SCALA 1:100

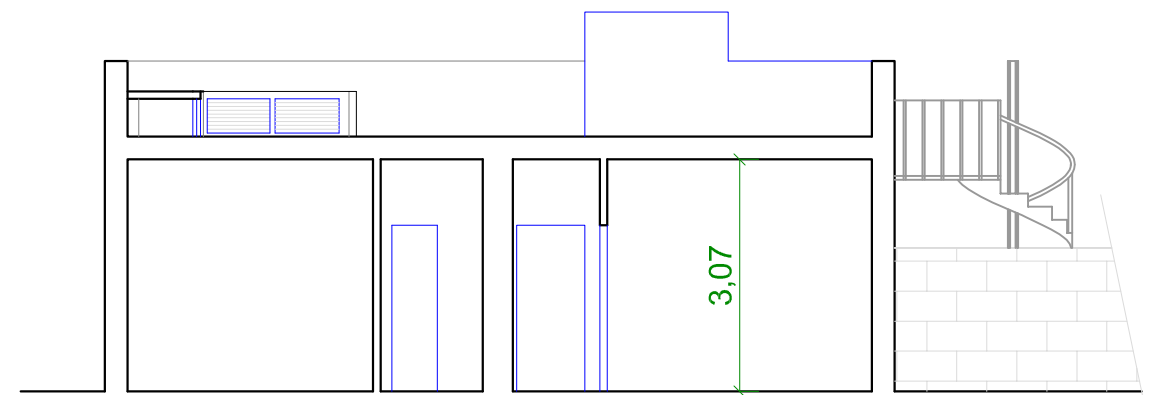


SEZIONE C-C
STATO ATTUALE
SCALA 1:100

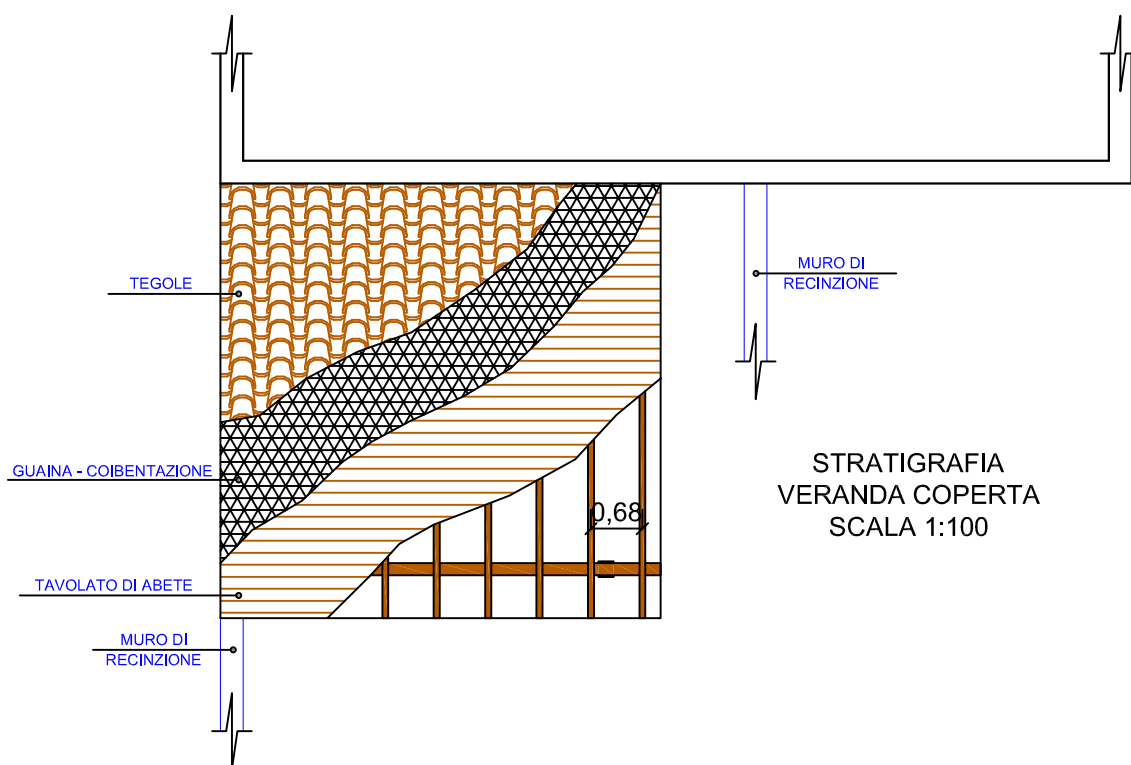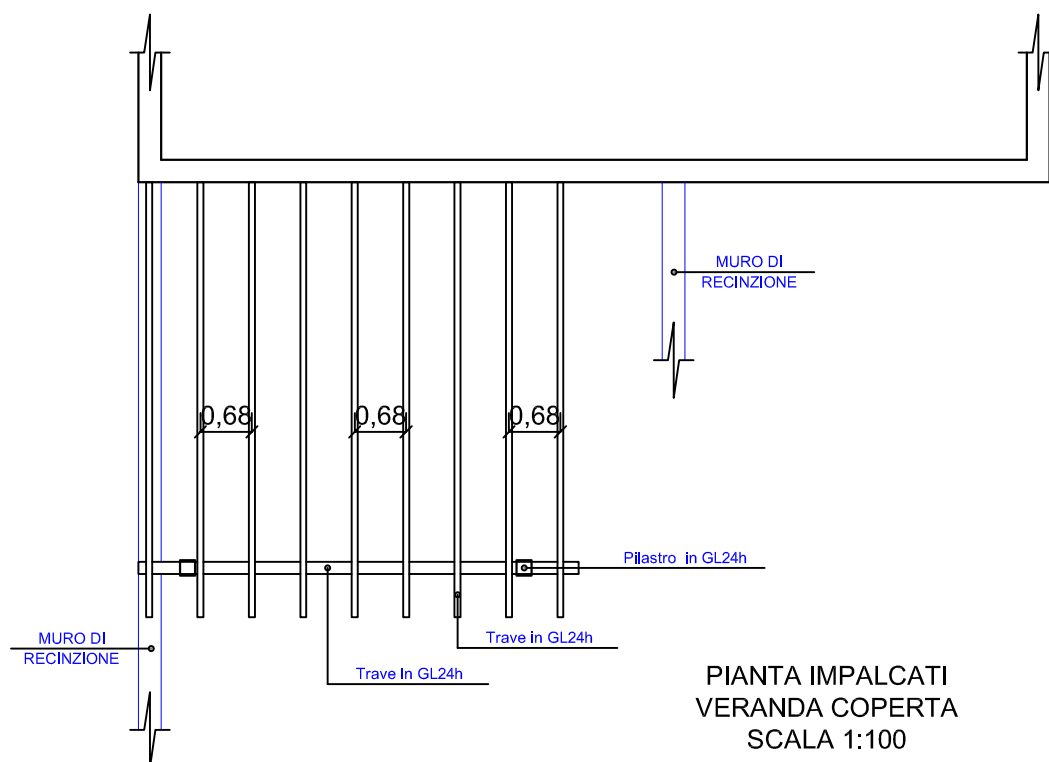


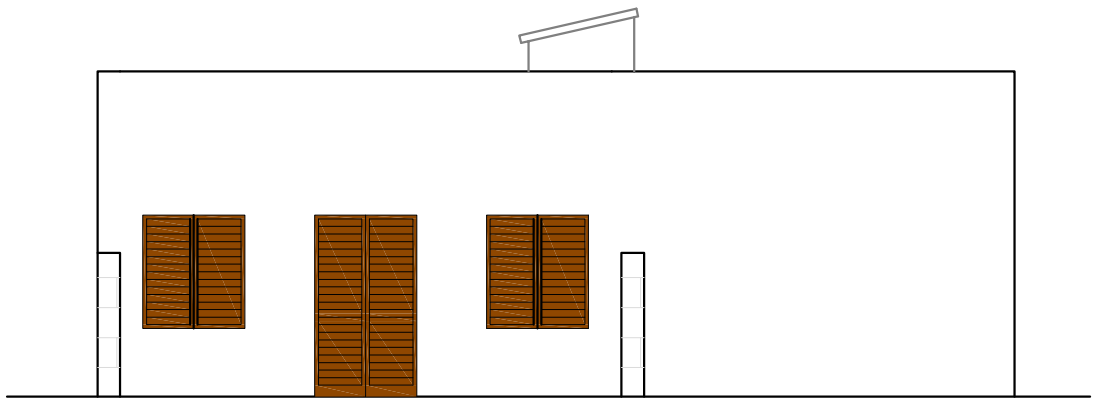


PROSPETTO (X)
STATO PREGRESSO
SCALA 1:100

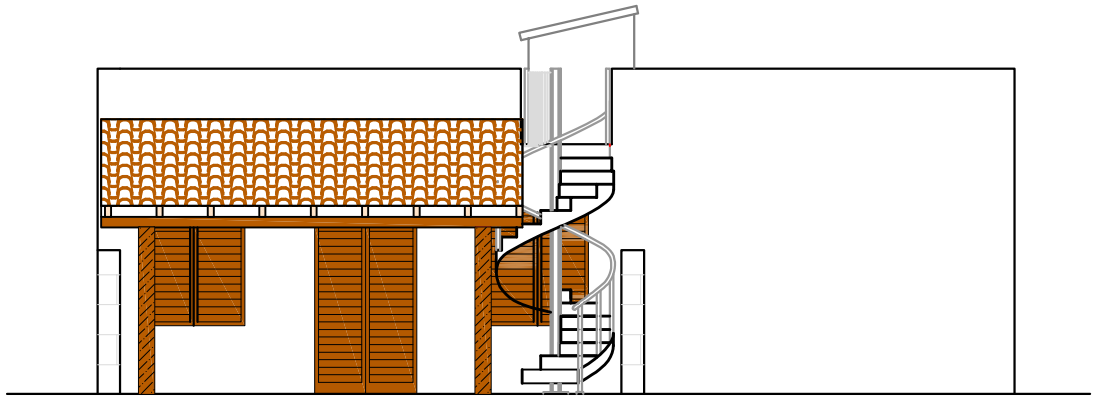

PROSPETTO (X)
STATO ATTUALE
SCALA 1:100

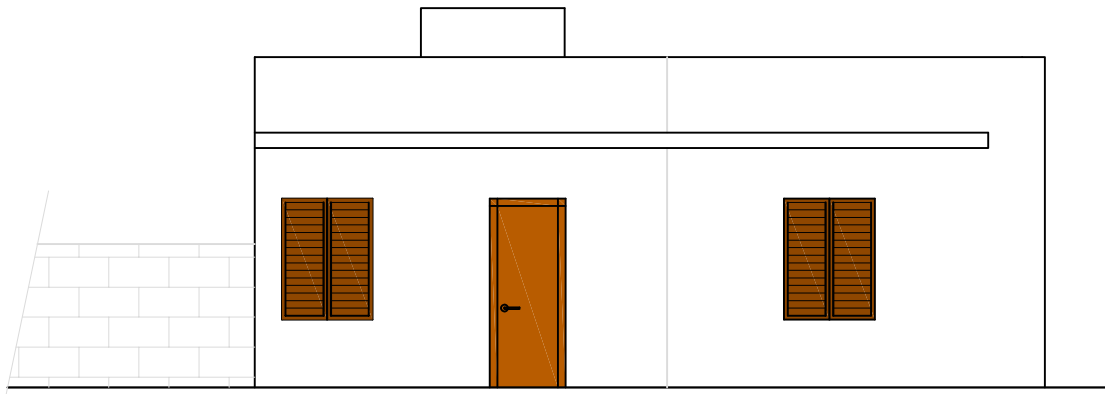

PROSPETTO (Y)
STATO PREGRESSO
SCALA 1:100

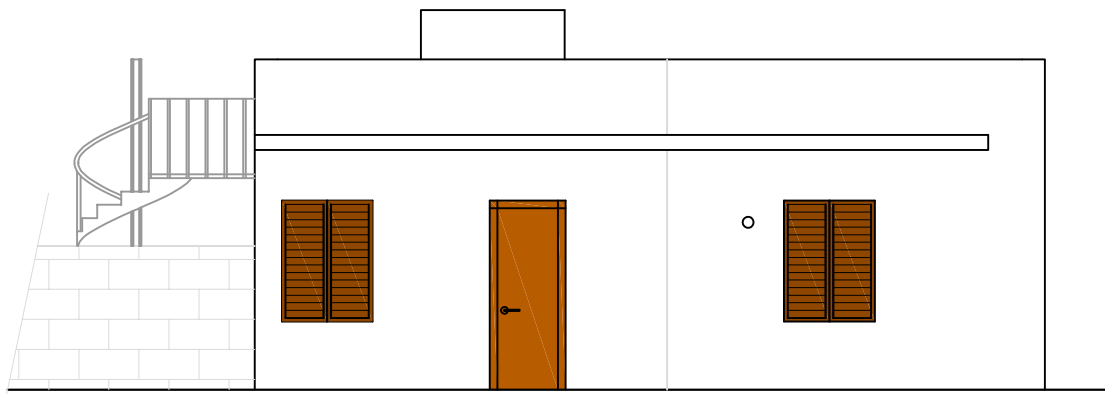

PROSPETTO (Y)
STATO ATTUALE
SCALA 1:100