





PIANTA VASCHE, scala 1:500

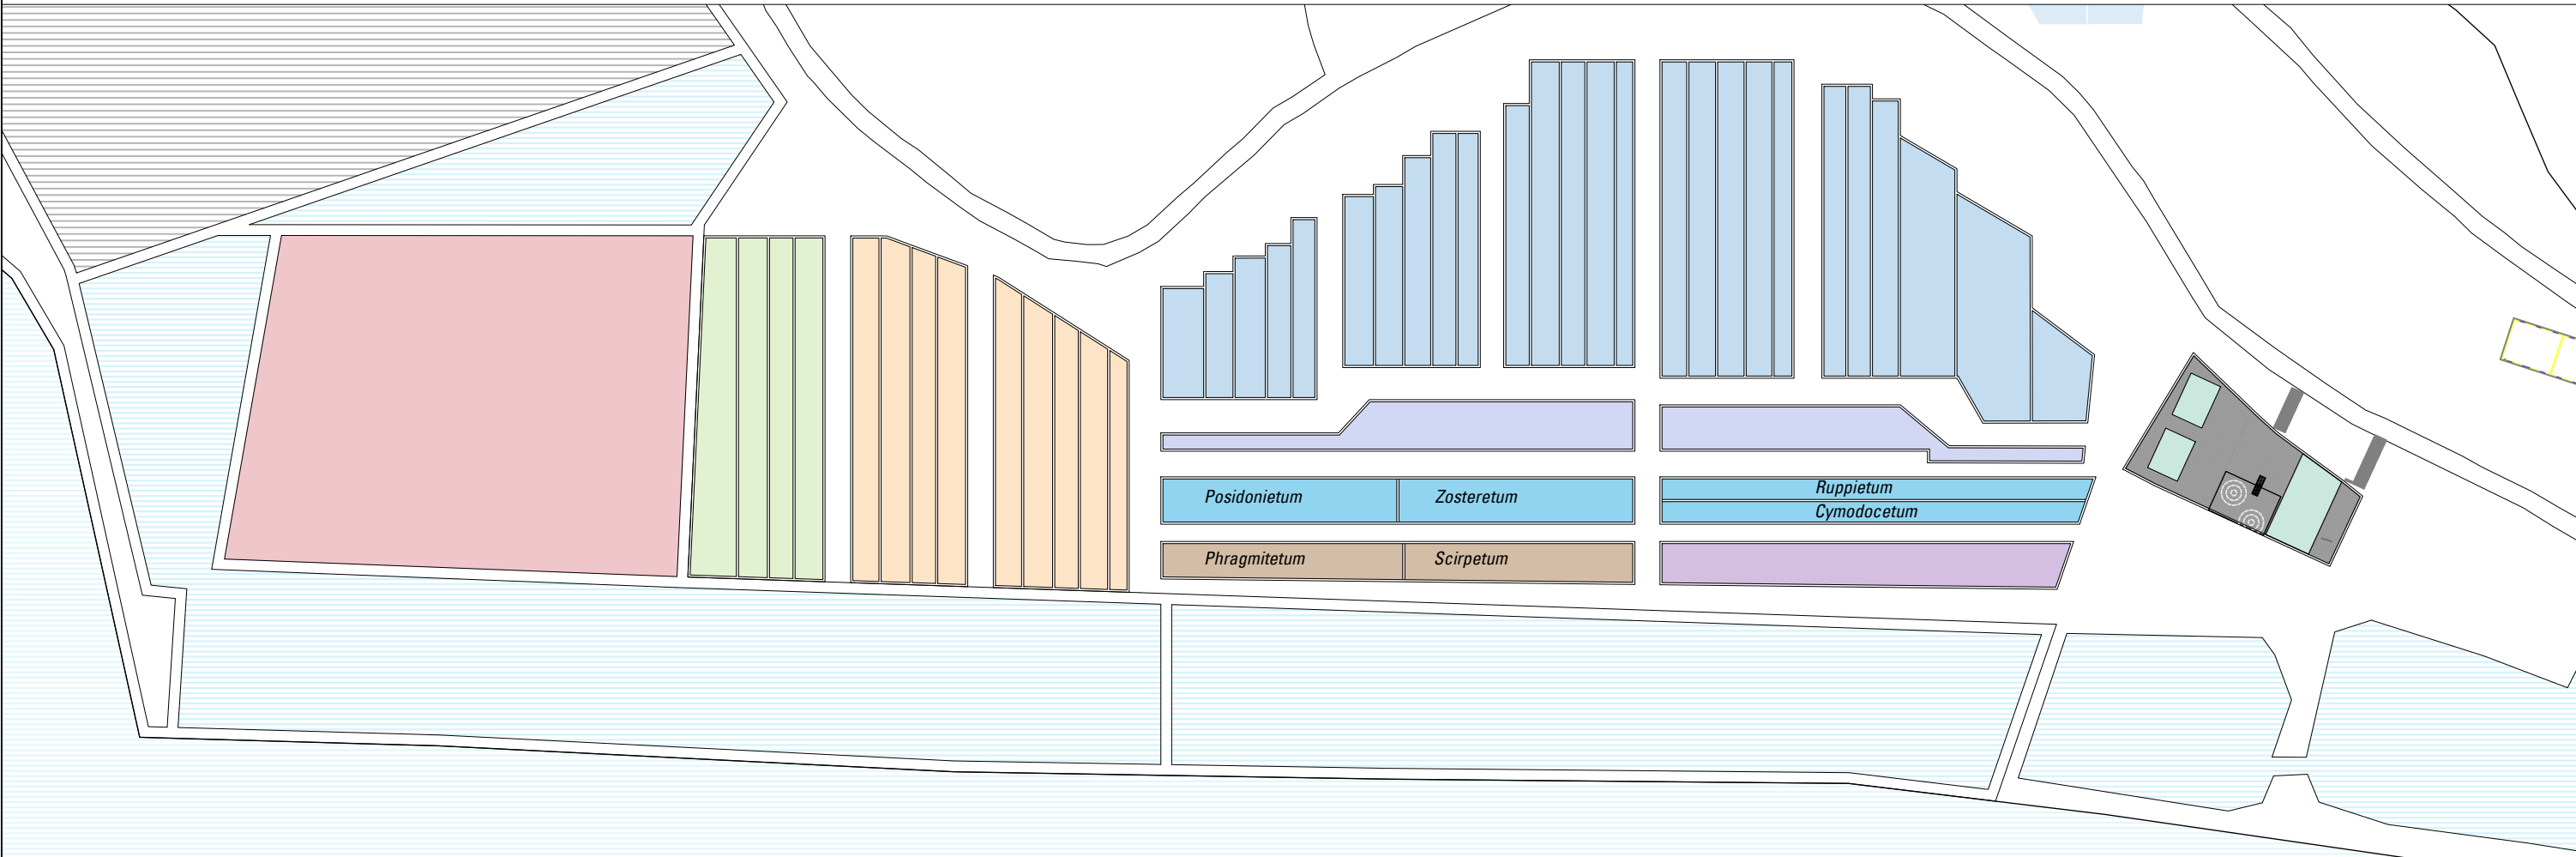


FUNZIONI VASCHE, scala 1:500

Mario Cucinella Architects Srl


SALINE

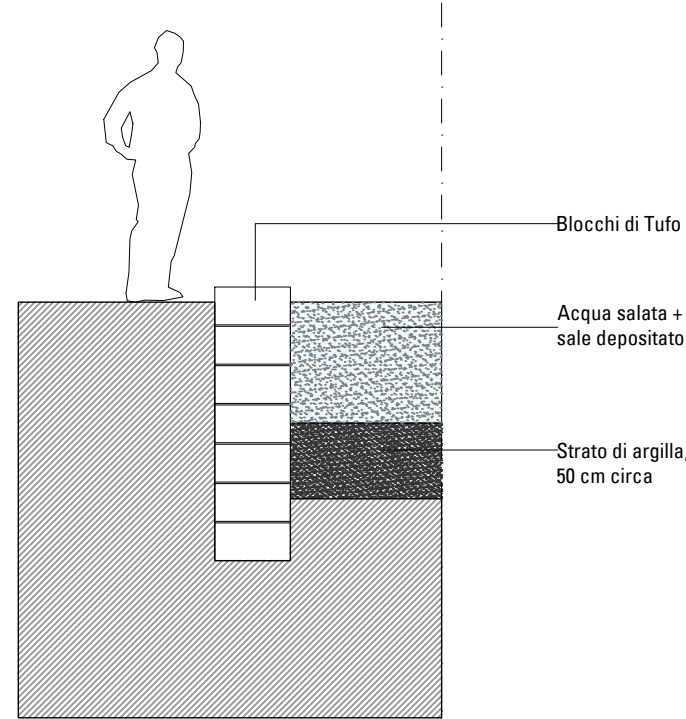


VASCHE di ACQUA SALATA

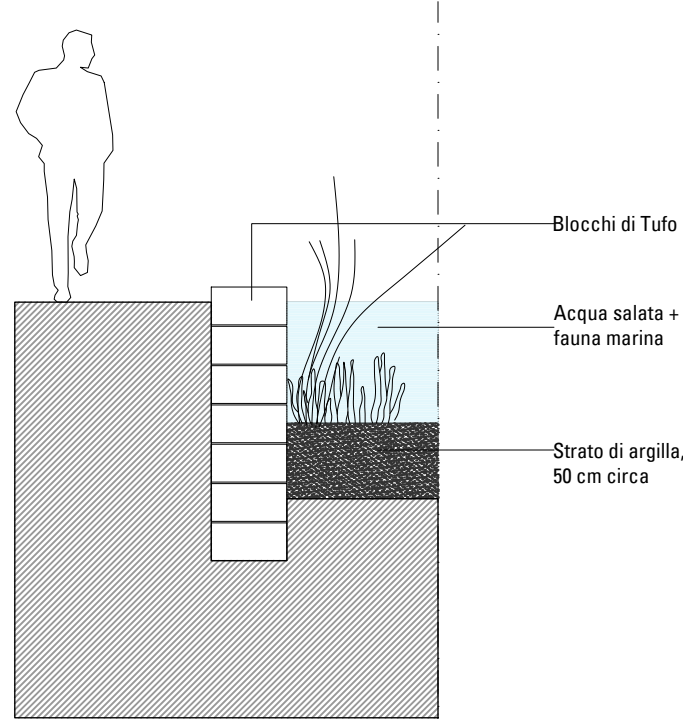

GIARDINO ACQUATICO

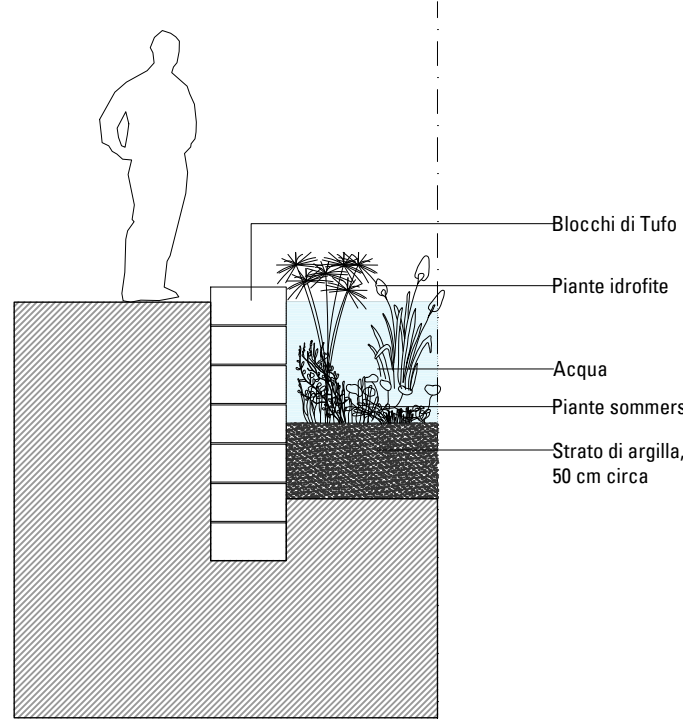

ORTO DELLA BIODIVERSITA'

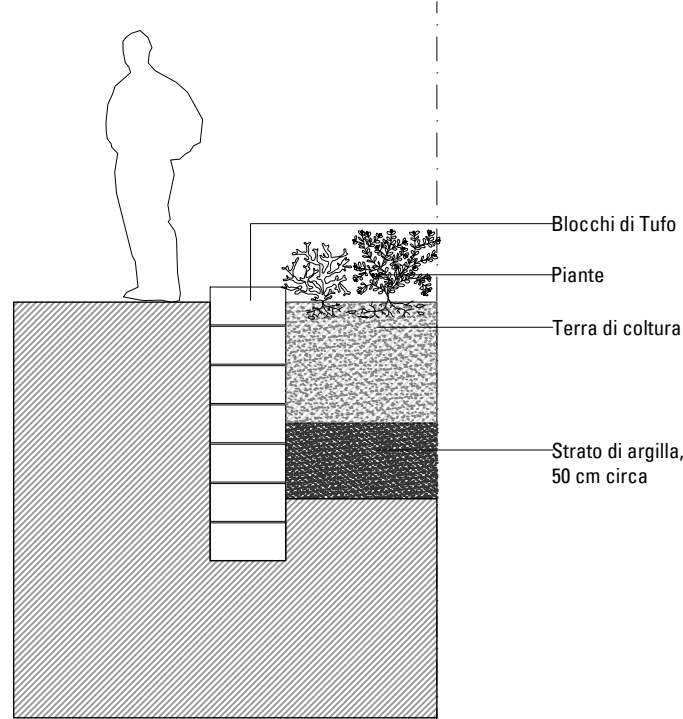

SCHEMI VASCHE

REGIONE SICILIA
COMUNE DI MARSALA (TP)

Progetto Salicoltura, di
Educazione e di
Esperienza di Salina
nell'Isola Lunga

PROGETTO PRELIMINARE

Committente:
ISOLA LONGA S.r.l.
via Carducci, 1 - 50141 Palermo, Italia
T +39 039 8066.001 F +39 039 8066.021
info@isolalonga.com

IL•M
ISOLA LONGA S.r.l.

Project Management:
matteogattoassociati
via della Moscova, 20 - 20121 Milano, Italia
T +39 02 87176877
info@matteogatto.com

matteogattoassociati

Progettazione architettonica e coordinamento:
Mario Cucinella Architects Srl
via F. Flora, 6 - 40129 Bologna Italia
T +39 051 631 3361
mca@mcarhitects.it
www.mcarhitects.it

mca

Progettazione strutturale:
Studio PPS
Via Giovanni Antonio Amedeo, 57 - 40129 Milano, Italia
T +39 02 49710512
info@studiopp8.com www.studiopp8.com

PP/8
architettura e ingegneria

Progettazione impiantistica:
Bios IS S.r.l.
Via Alfonsi La Marmora, 51 - 50121 Firenze, Italia
TIF +39 055 0460265
info@bios-is.it www.bios-is.it

BIO•S
INNOVATIONE • SOSTENIBILITÀ

Progettazione idrica:
IRIDRA S.r.l.
Via Alfonsi La Marmora, 51 - 50121 Firenze, Italia
T +39 055 470 729 F +39 055 475 593
info@iridra.com www.iridra.com

IRIDRA

TITOLO
Isola Lunga
Planimetria vasche

Data	nome File	ILM_P_PL_VASCHE
31/09/2023	Codice	Ubicazione
Scala	1:500	ILM_P_A_2104_V
Rev.	00	Drw n°
Drw	MP	Cnr
MP	MO	Appr
MO	MC	MC
MC		2104_V