


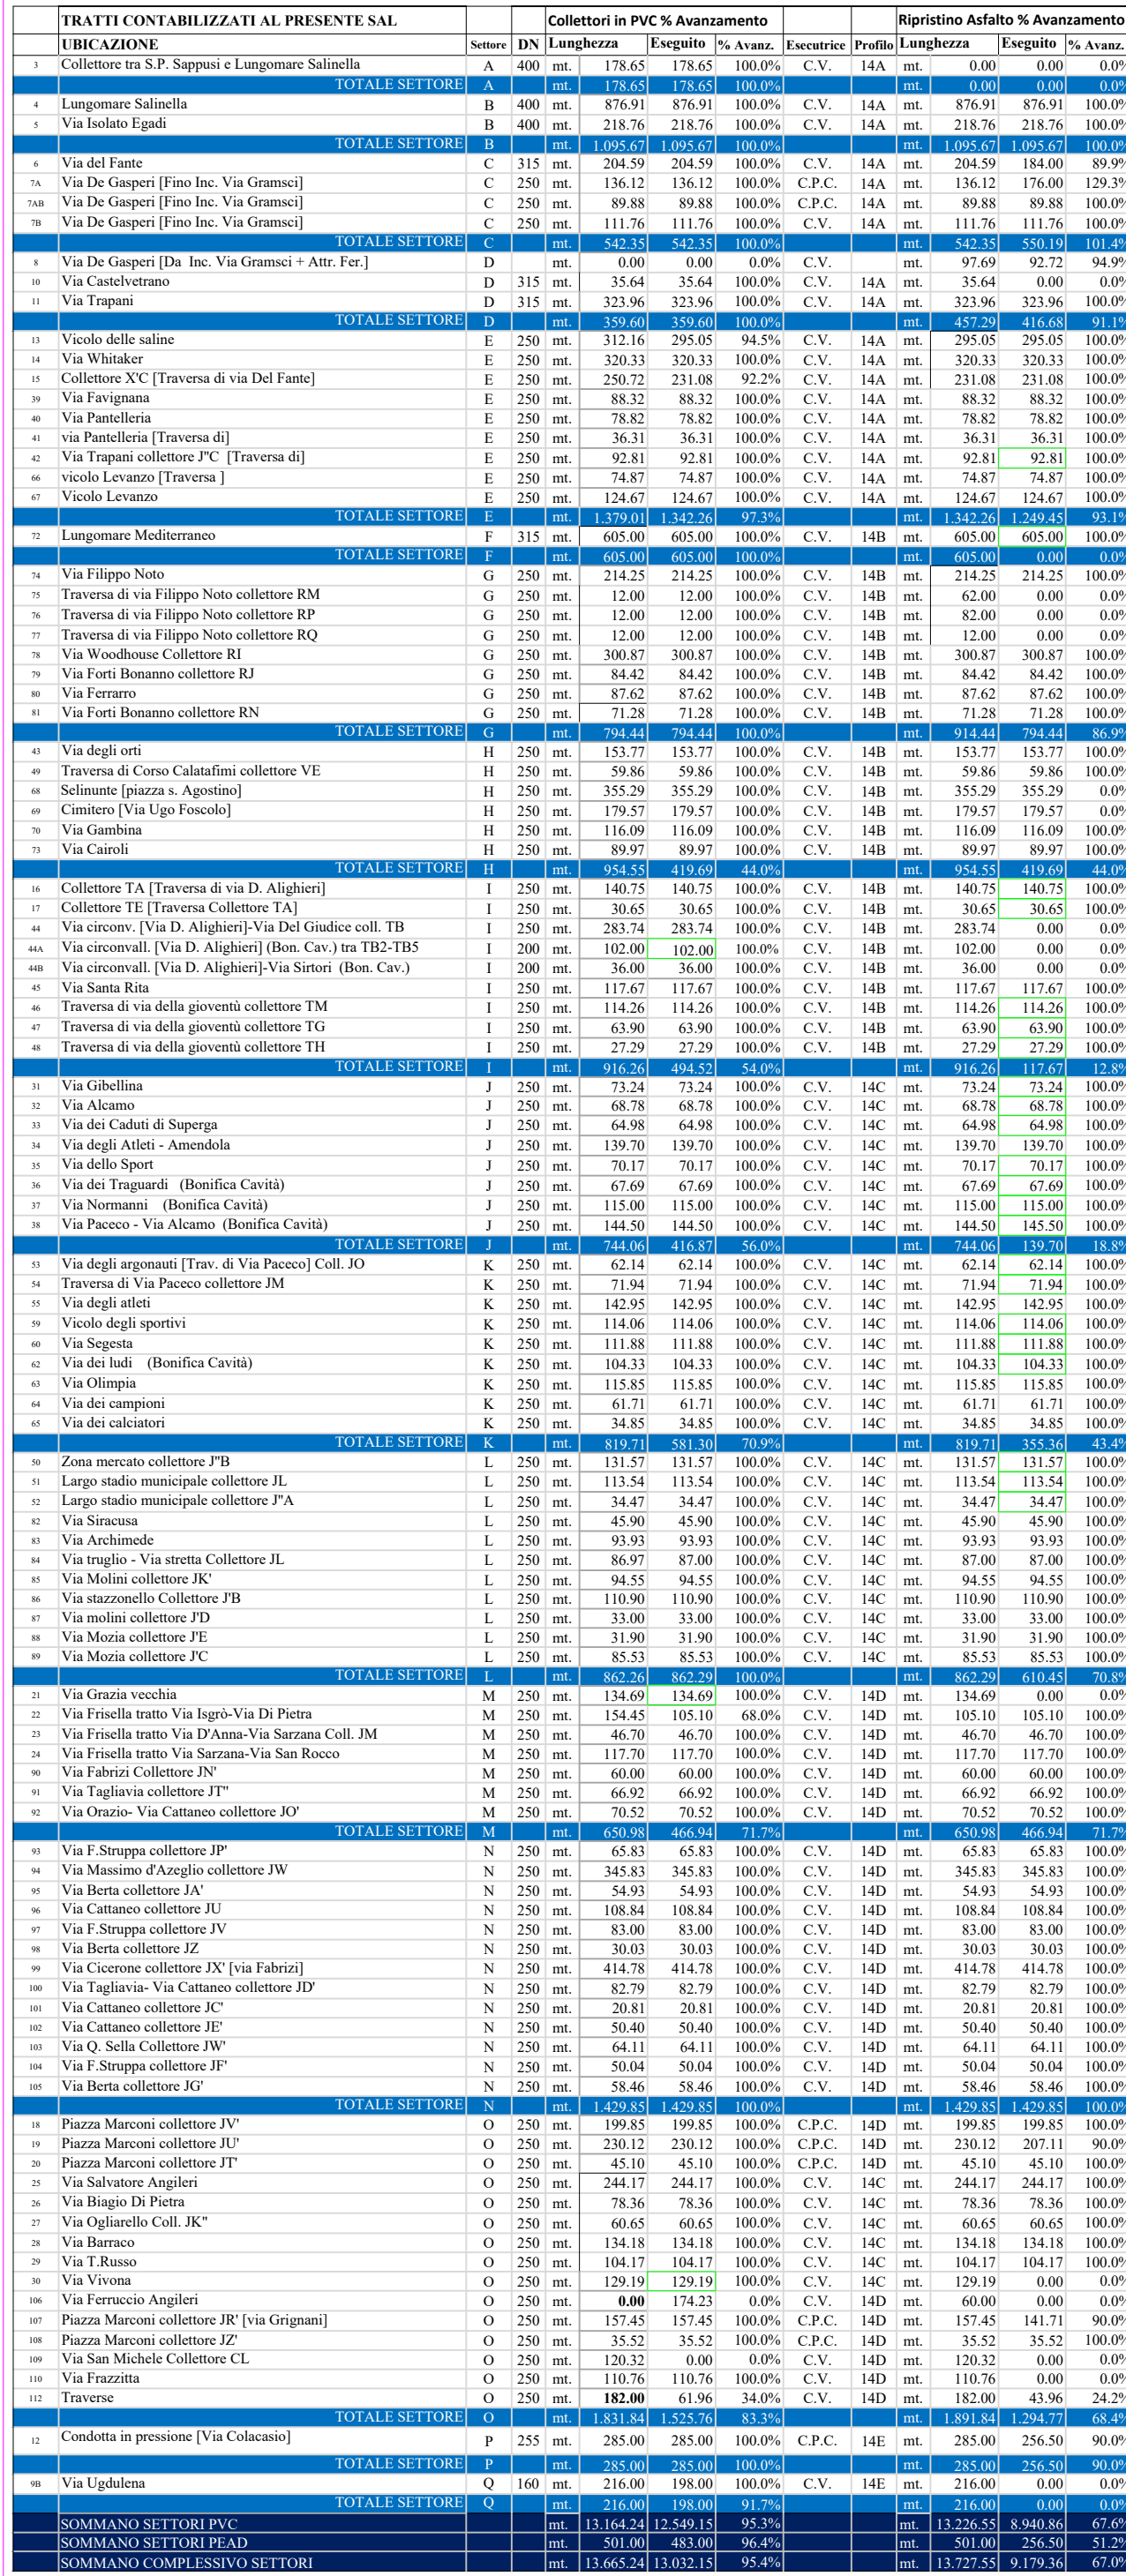


LEGENDA Opere previste in Progetto:

	Fognatura nera		Cavità rilevate da Bonificare
	Condotta in pressione		Zone soggette a Bonifica Bellica
	AF.1 Attraversamento ferroviario		Condotte Eseguite Cat. OG6 - [VTR]
	PV.1 Pozzetto in c.a. condotta in pressione		Condotte Eseguite Cat. OG6 - [CPC]
	Pozzetto di ispezione di confluenza		Strade con ripristino definitivo in Asfalto
	Pozzetto di ispezione di linea		
	Pozzetto di ispezione di testata		

LEGENDA Opere previste in Progetto:

	Fognatura nera		Cavità rilevate da Bonificare
	Condotta in pressione		Zone soggette a Bonifica Bellica
	Attraversamento ferroviario		Condotte Eseguite Cat. OG6 - [VTR]
	Pozzetto in c.a. condotta in pressione		Condotte Eseguite Cat. OG6 - [CPC]
	Pozzetto di ispezione di confluenza		Strade con ripristino definitivo in Asfal
	Pozzetto di ispezione di linea		
	Pozzetto di ispezione di testata		

 
Commissariale Straordinaria Unica
 per la realizzazione degli interventi di collettamento, fognatura e depurazione delle acque reflue urbane (Sentenze di condanna della Corte di Giustizia dell'Unione Europea C-565/11, C-251/17, C-513/13 e procedure di infrazione 2014 / 2059 e 2017 / 2181)
 D.P.C.M. del 11/03/2020

COMUNE DI MARSALA
REALIZZAZIONE LAVORI RELATIVI AL COMPLETAMENTO DELLA RETE
FOGNANTE DEL CENTRO URBANO DI MARSALA (COD. ID 33499)
CUP: B88F12000260001 - CIG: 7574724BFA

ELABORATO CONTABILE - ALLEGATO AL 11° S.A.L.

IL RESPONSABILE UNICO DEL PROCEDIMENTO (RUP)
ING. IGNAZIO MELI

TAV:	11.1	TITOLO ELABORATO: PLANIMETRIA COLLETTORI Cat. OG6 LAVORI ESEGUITI AL 11° S.A.L. CON ALIQUOTA AVANZAMENTO % PER SETTORI
SCALA:	1:2000	
DATA:		

L'IMPRESA CAPOGRUPPO:

LA DIREZIONE LAVORI: SGI Studio Galli ingegneria spa, via della Provvidenza 13, 35030 Sarmeola di Rubano (PD)
Ing. Cusumano Montalto, Ing. Giuseppe De Vita, Ing. Alessio Renda

REV.	REVISIONE	DATA	OGGETTO REVISIONE / INTEGRAZIONE	DATA REDAZIONE	DATA VERIFICA	DATA APPR. CSS	DATA AP.COMM.
------	-----------	------	----------------------------------	----------------	---------------	----------------	---------------

0							
---	--	--	--	--	--	--	--